



久留米市御井町字打越1995番15

求積図 S=1:250

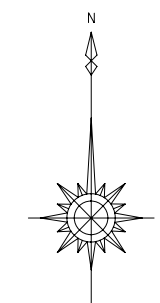

地番 1995-15

測点	X	Y	辺長
K02	33903.336	-42374.926	9.07
AE66	33894.789	-42371.879	5.81
AE69	33889.187	-42370.329	8.64
PR5	33886.129	-42378.415	13.18
K030	33896.334	-42386.758	13.75
倍積	311.451130		
面積	155.7255650	地積	155.72 m ²

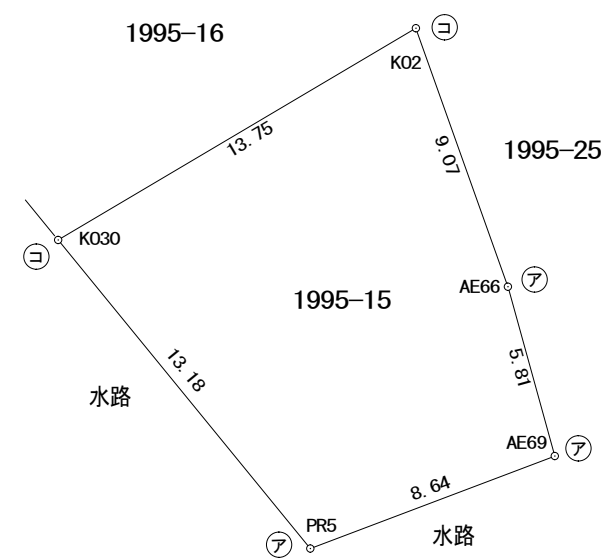

境界標の種類

ア	プラスチック杭	金	真鍮製金属標
ア	アルミ製金属標	銀	金属錐
コ	コンクリート杭(コンクリート根巻)		

所在	久留米市御井町字打越1995番15	作成者	うきは市浮羽町朝田576番地1 土地家屋調査士 河内繁登	縮尺	図示	求積図